


補助第86号線（赤羽西）道路予備修正設計（その3）



赤羽駅

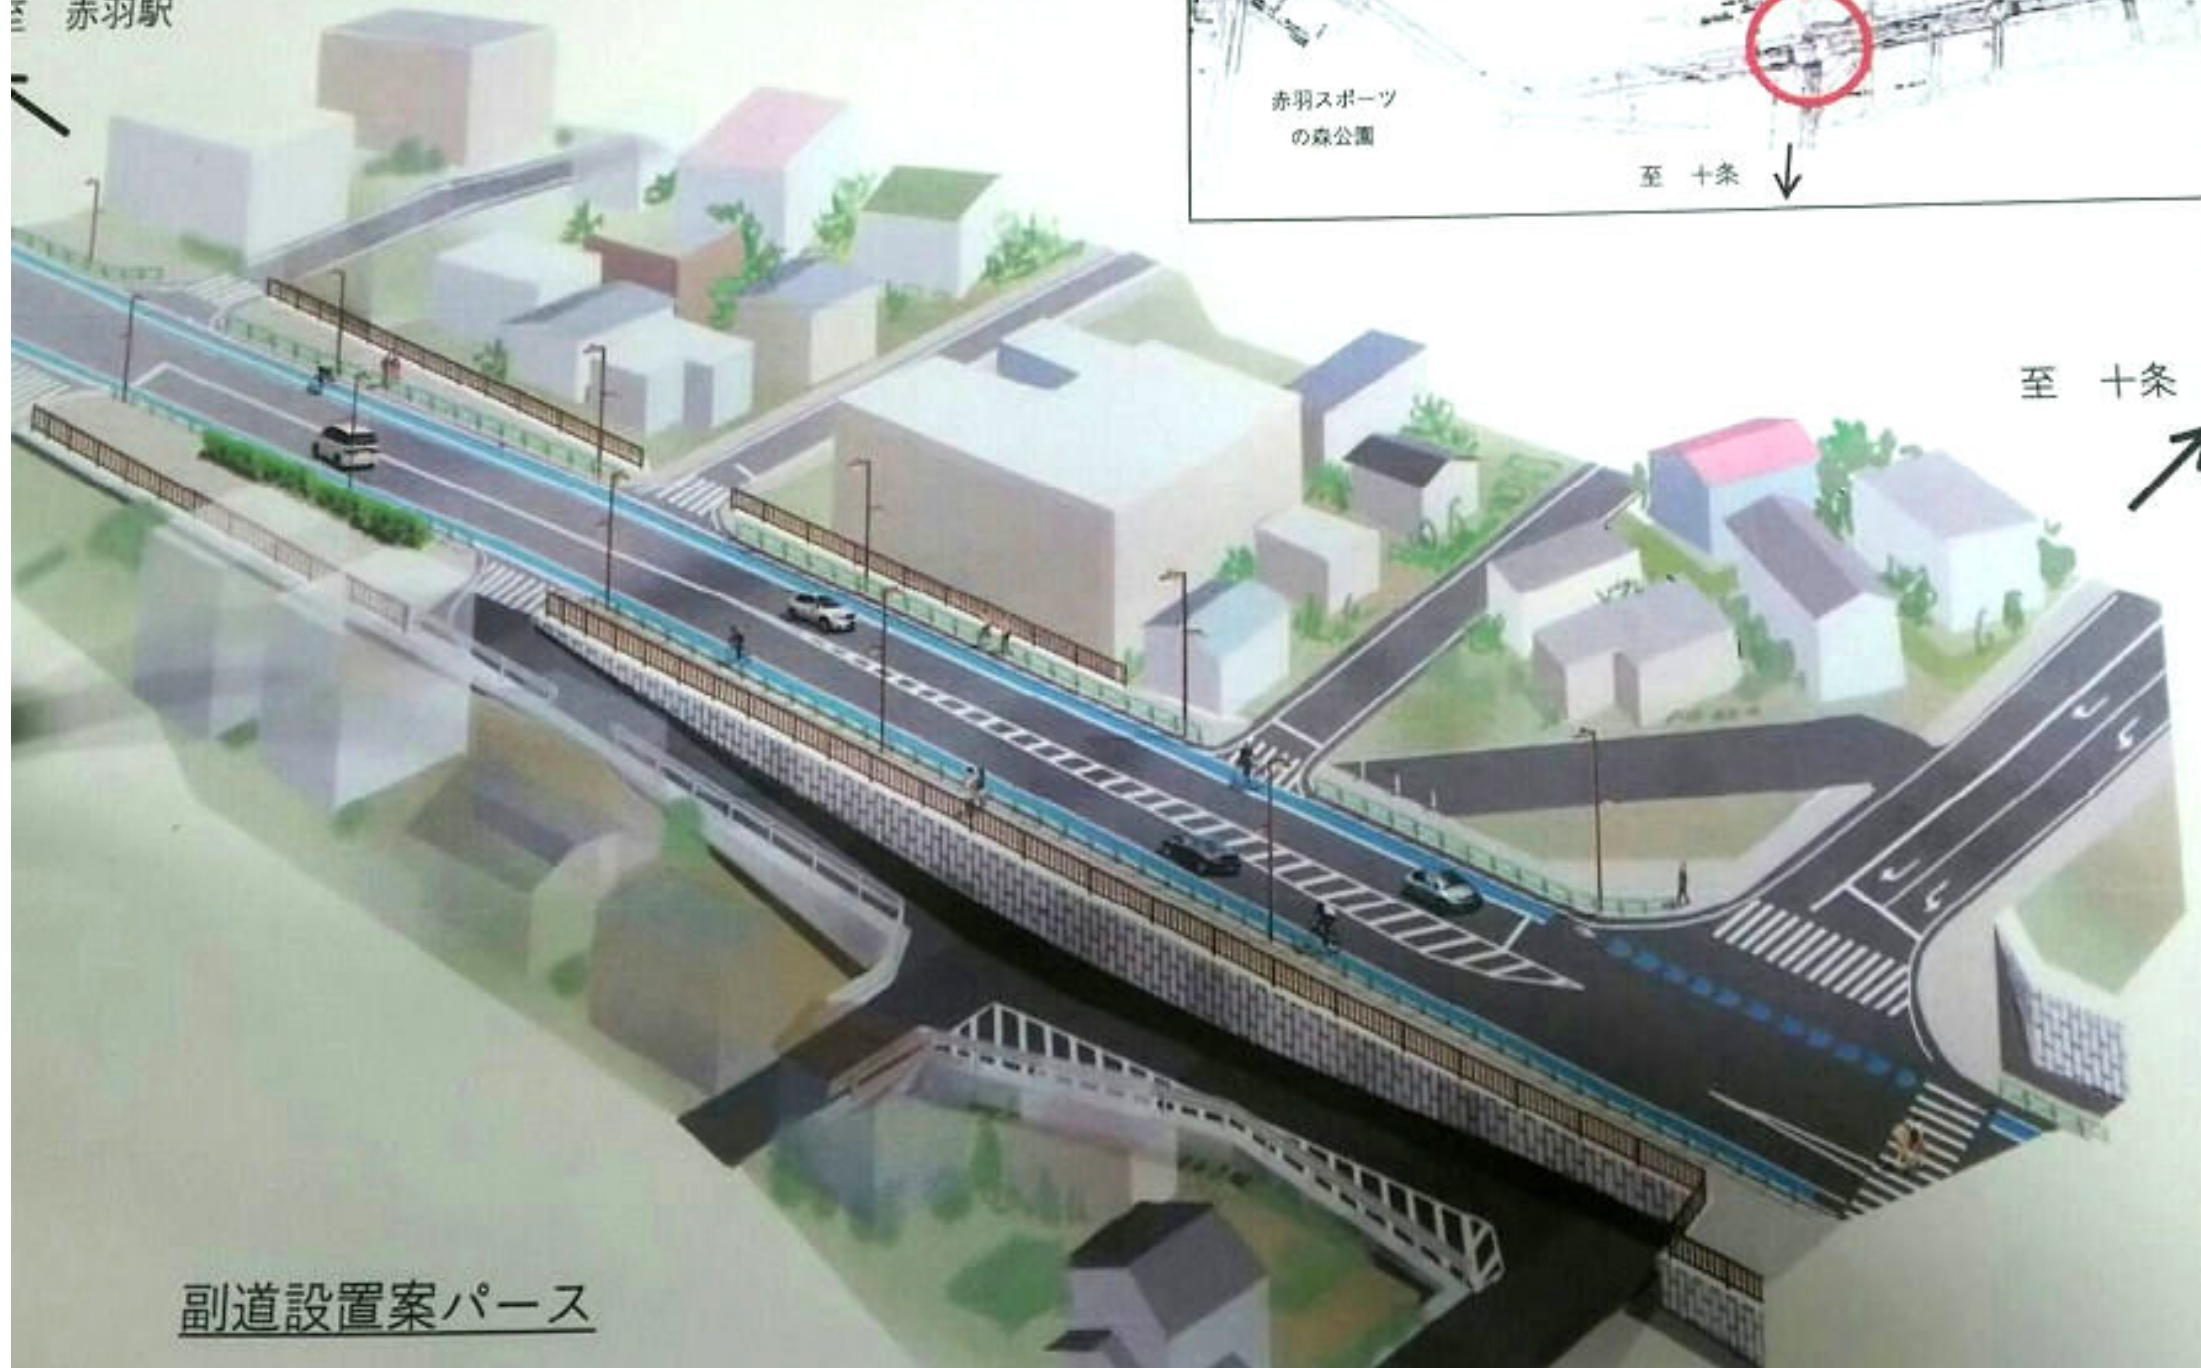

副道設置案パース